



KATHAUS
BAD FEILNBACH




Ansicht West



Ansicht Nord

Architekt bogevischs buero
 Verfasser architekten & stadtplaner gmbh
 schulstraße 5 80634 München
 Tel 089 - 452 3547 0 Fax 089 - 452 3547 10

Bauherr Gemeinde Bad Feilnbach
 Rathausplatz 1 83075 Bad Feilnbach
 Tel 08066 887 500 Fax 08066 59199

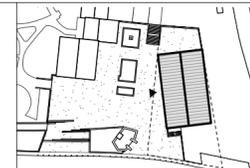

Neues Rathaus Bad Feilnbach

Planbez. Ansichten West und Nord

Plannummer: A-694-2-200-Ansichten W+N
 Maßstab: 1:100
 Datum erstellt: 07.07.22




Ansicht Ost



Ansicht Süd

Architekt bogevischs buero
 Verfasser architekten & stadtplaner gmbh
 schulstraße 5 80634 München
 Tel 089 - 452 3547 0 Fax 089 - 452 3547 10

Bauherr Gemeinde Bad Feilnbach
 Rathausplatz 1 83075 Bad Feilnbach
 Tel 08066 887 500 Fax 08066 59199

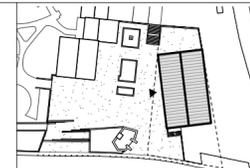

Neues Rathaus Bad Feilnbach

Planbez. Ansichten Ost und Süd

Plannummer: A-694-2-200-Ansichten O+S
 Maßstab: 1:100
 Datum erstellt: 07.07.22




Architekt
Verfasser

bogevischs buero
architekten & stadtplaner gmbh
schulstraße 5 80634 München
Tel 089 - 452 3547 0 Fax 089 - 452 3547 10

Bauherr


Gemeinde Bad Feilnbach
Rathausplatz 1 83075 Bad Feilnbach
Tel 08066 887 500 Fax 08066 59199

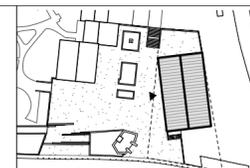

Neues Rathaus Bad Feilnbach

Planbez. Grundriss Gartengeschoß - Variante 1.6.3
Vorentwurf

Plannummer: A-694-2-1U1-grundriss ug-V1.6.3
Maßstab: 1:100
Datum erstellt: 07.07.22

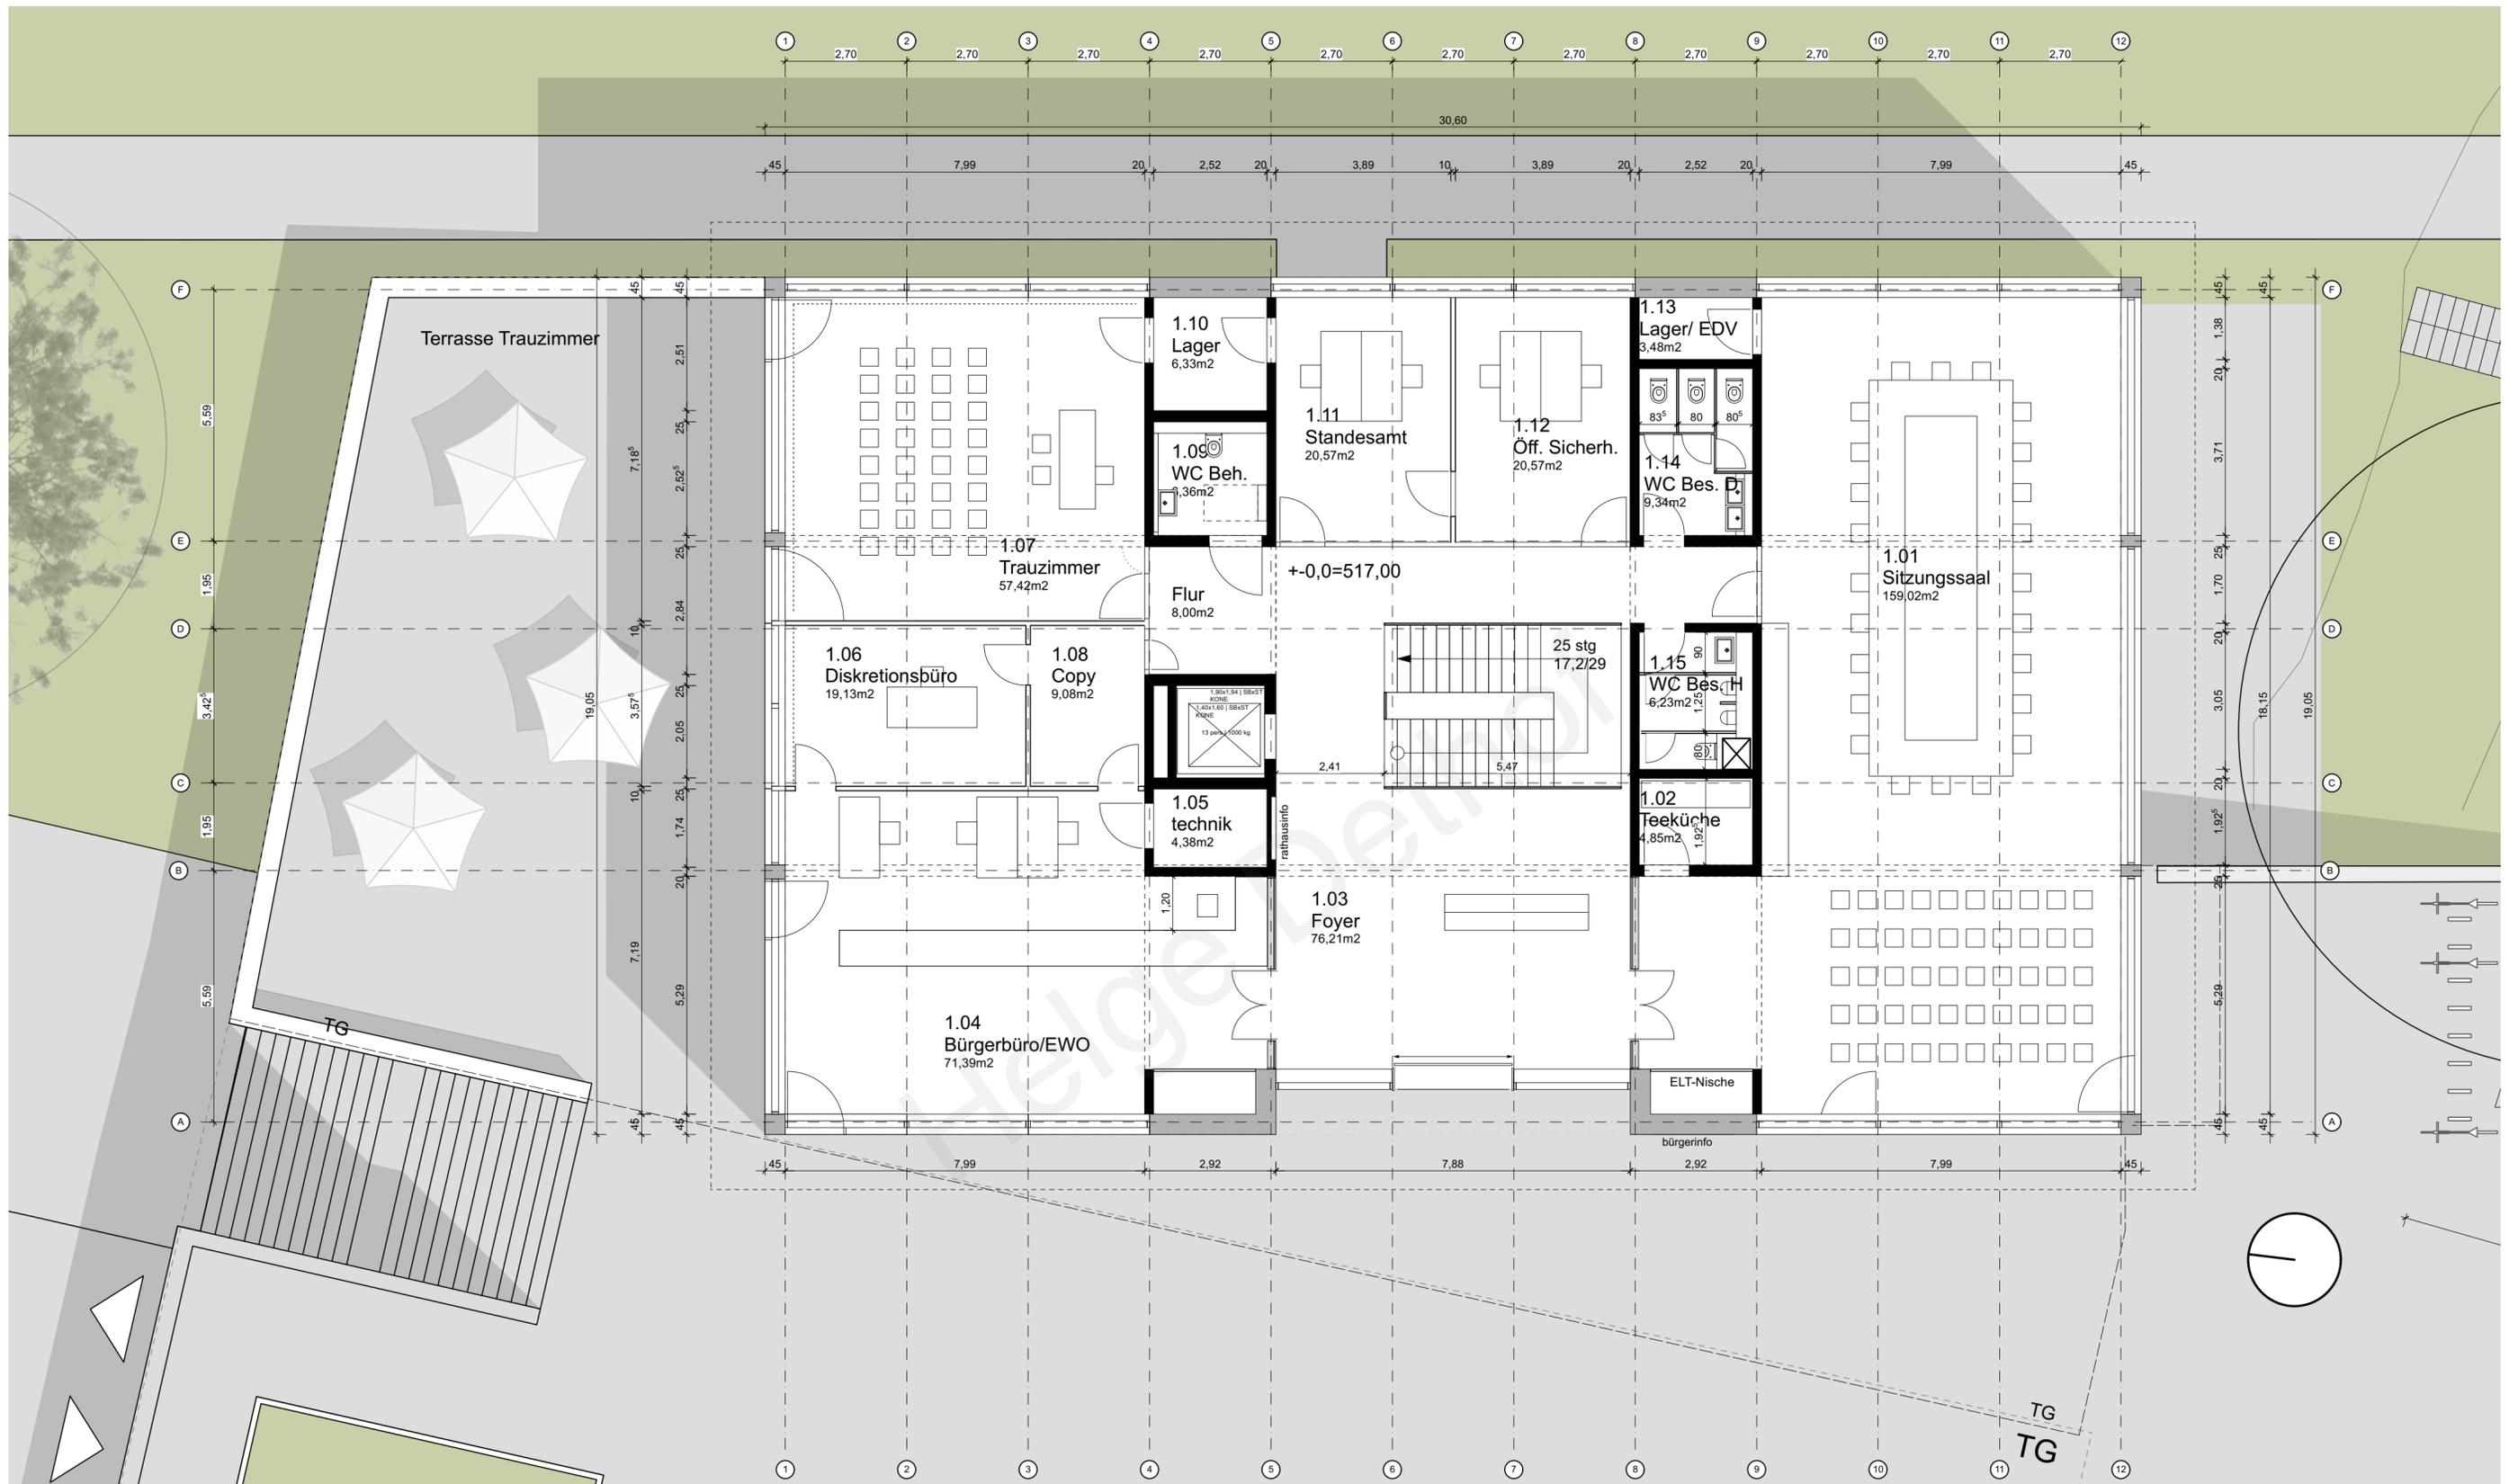


Architekt
Verfasser

bogevischs buero
architekten & stadtplaner gmbh
schulstraße 5 80634 München
Tel 089 - 452 3547 0 Fax 089 - 452 3547 10

Bauherr

Gemeinde Bad Feilnbach
Rathausplatz 1 83075 Bad Feilnbach
Tel 08066 887 500 Fax 08066 59199

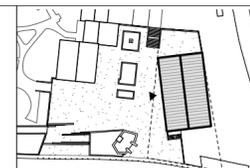

Neues Rathaus Bad Feilnbach


Planbez. Grundriss Erdgeschoss - Variante 1.6
Vorentwurf

Plannummer: A-694-2-100-grundriss eg-V1.6
Maßstab: 1:100
Datum erstellt: 07.07.22



Architekt bogevischs buero
 Verfasser architekten & stadplaner gmbh
 schulstraße 5 80634 München
 Tel 089 - 452 3547 0 Fax 089 - 452 3547 10


Bauherr Gemeinde Bad Feilnbach
 Rathausplatz 1 83075 Bad Feilnbach
 Tel 08066 887 500 Fax 08066 59199

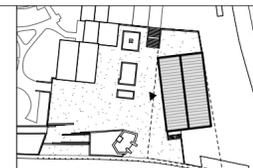


Neues Rathaus Bad Feilnbach

Planbez. Grundriss Obergeschoß - Variante 1.6
 Vorentwurf

Plannummer: A-694-2-101-grundriss og-V1.6
 Maßstab: 1:100
 Datum erstellt: 07.07.22

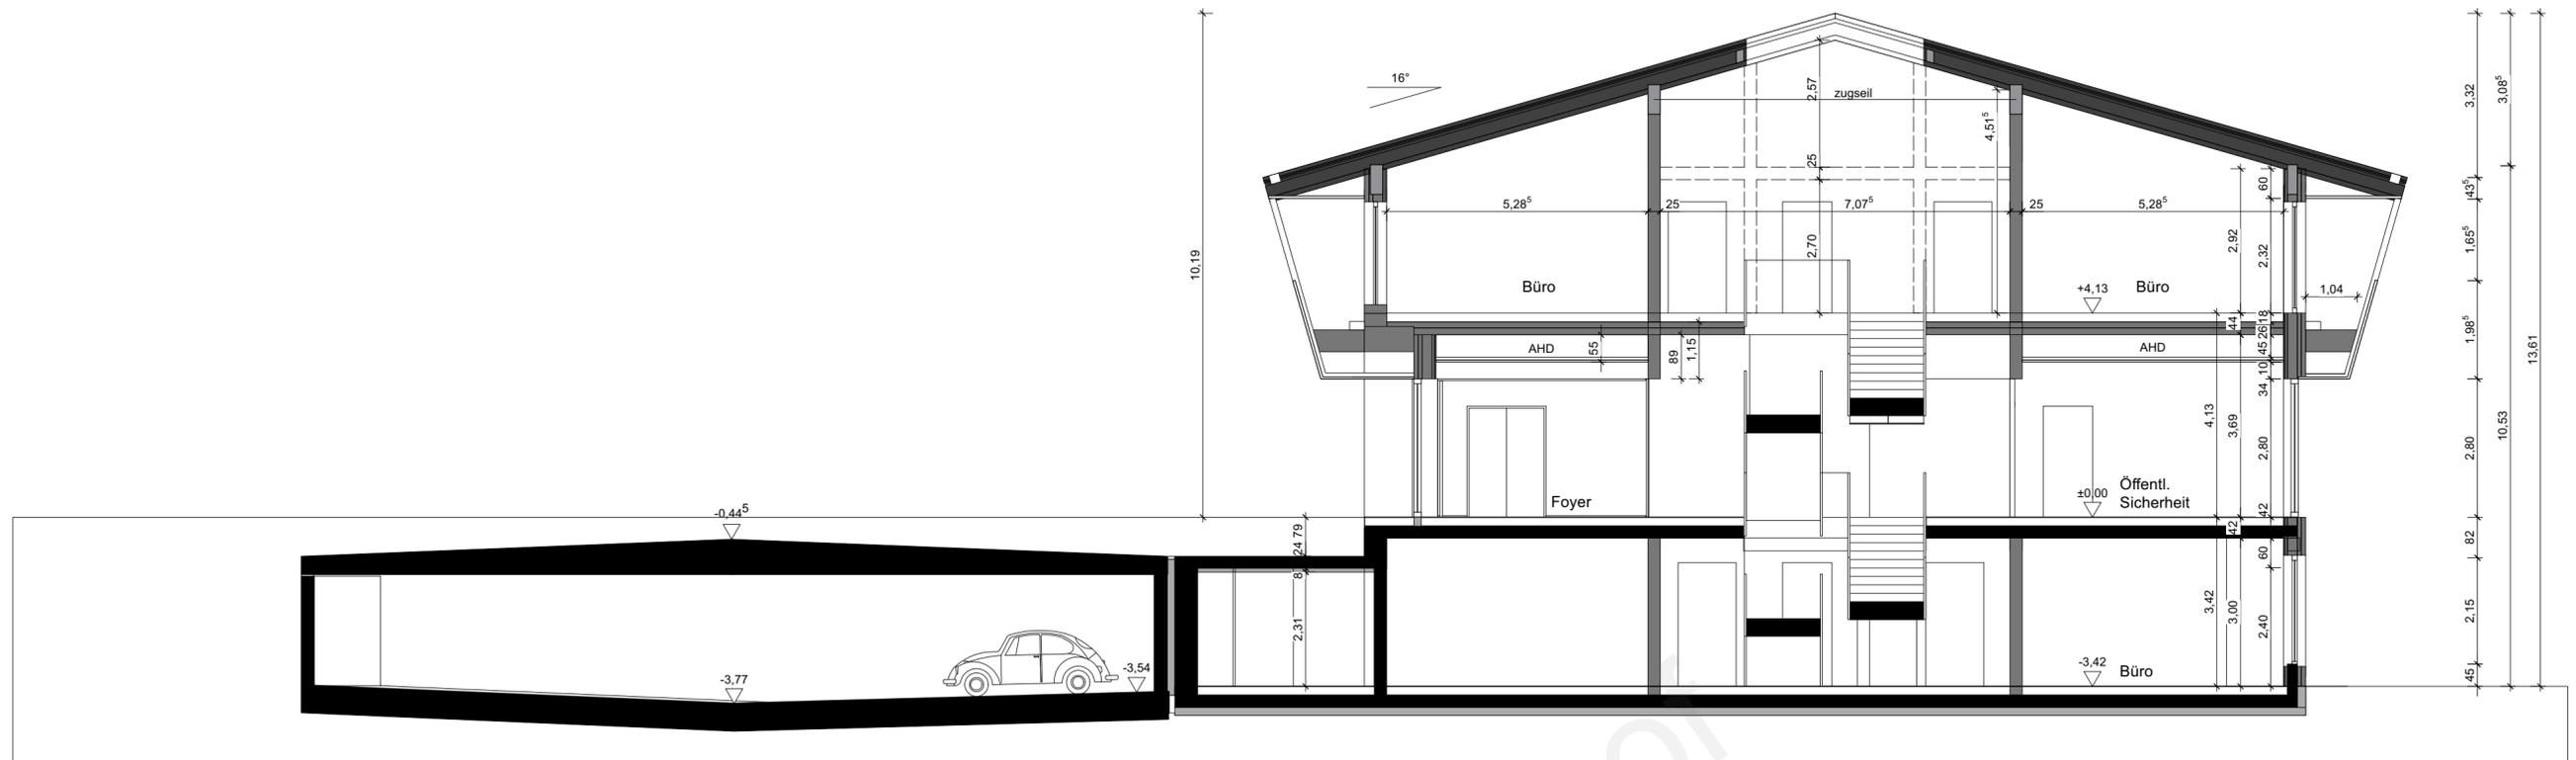

Querschnitt

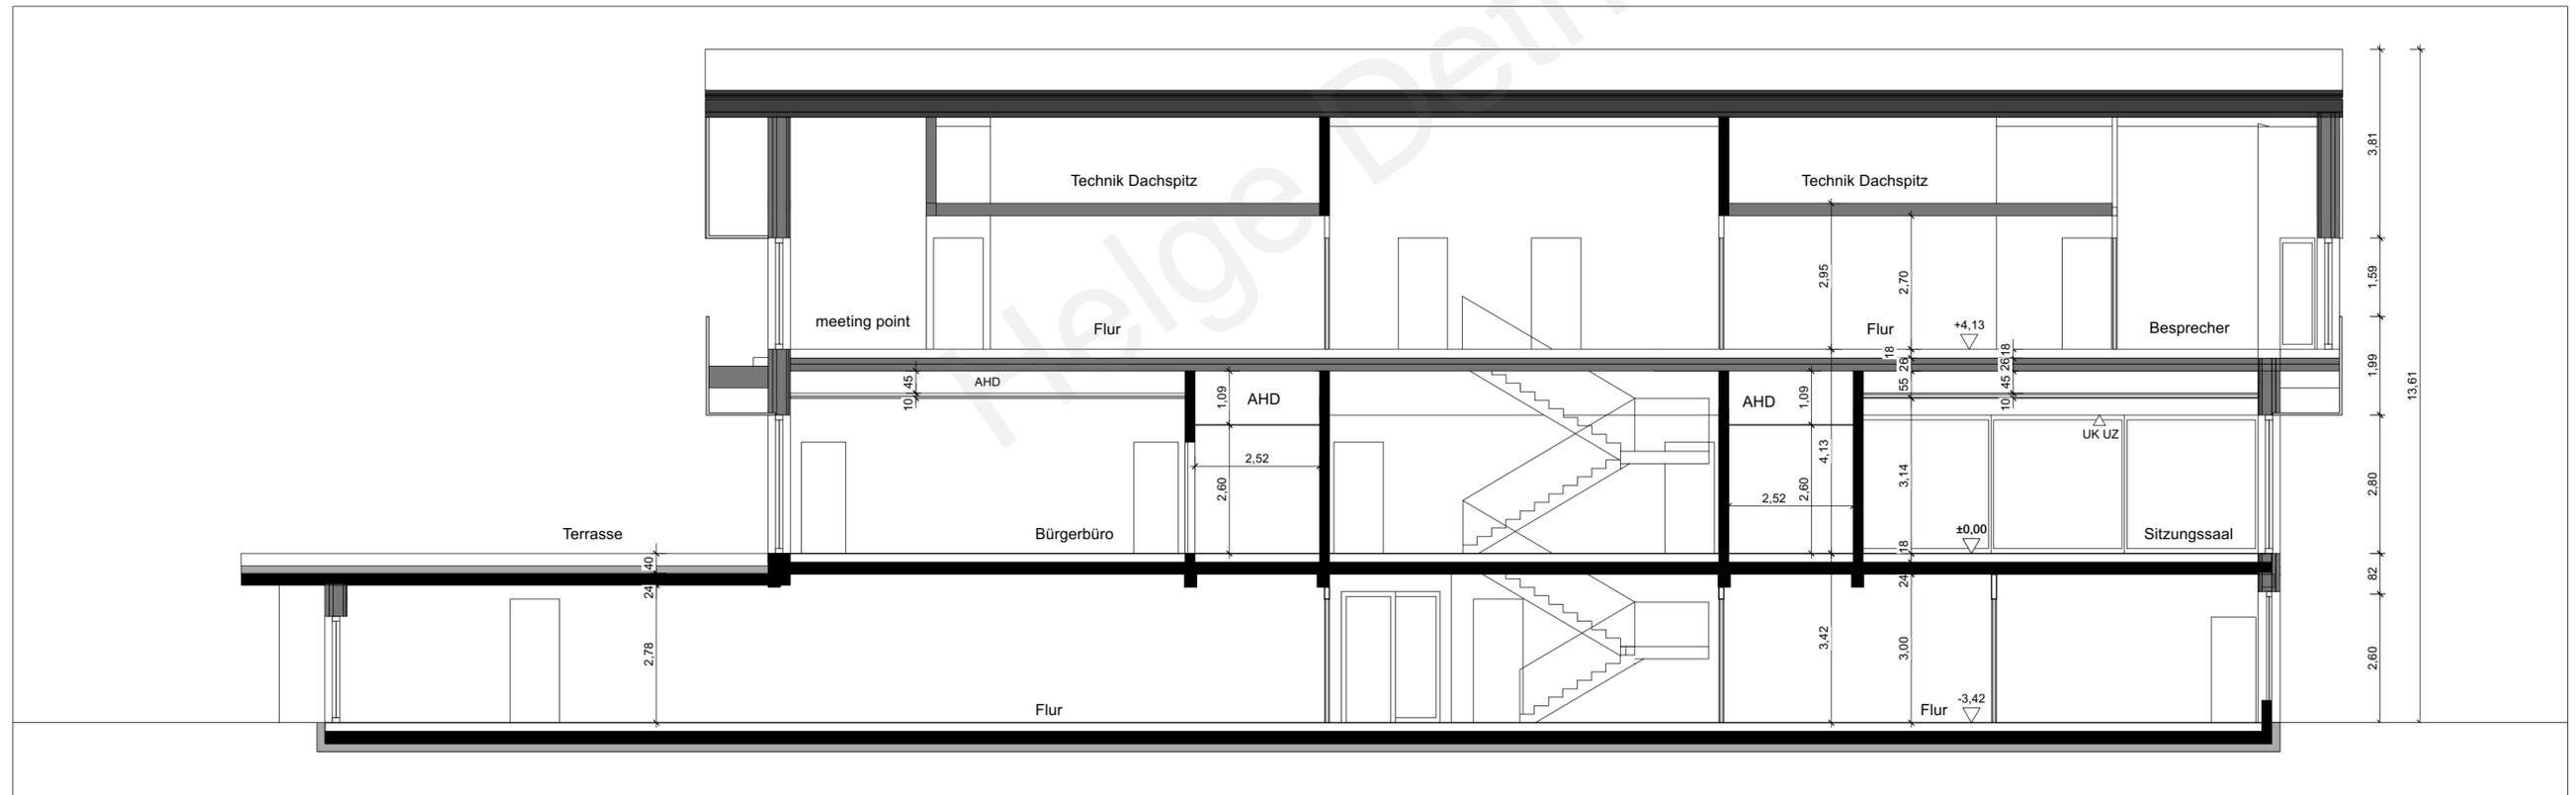

Längsschnitt

<p>Architekt Verfasser</p> <p>bogevischs buero architekten & stadtplaner gmbh schulstraße 5 80634 München Tel 089 - 452 3547 0 Fax 089 - 452 3547 10</p>	<p>Bauherr</p> <p>Gemeinde Bad Feilnbach Rathausplatz 1 83075 Bad Feilnbach Tel 08066 887 500 Fax 08066 59199</p>	 	<p>Neues Rathaus Bad Feilnbach</p>	<p>Planbez. Querschnitt, Längsschnitt Vorentwurf</p> <p>Plannummer: A-694-2-300-Schnitte Maßstab: 1:100 Datum erstellt: 07.07.22</p>
--	---	---	------------------------------------	---